


СОГЛАСОВАНО

Инв. № подл.	Подпись и дата	Взам. инв. №	Р.к.р.к.к.к.к.к.к.
Р.к.р.к.к.к.к.к.к.	Р.к.р.к.к.к.к.к.к.	Р.к.р.к.к.к.к.к.к.	Р.к.р.к.к.к.к.к.к.
Р.к.р.к.к.к.к.к.к.	Р.к.р.к.к.к.к.к.к.	Р.к.р.к.к.к.к.к.к.	Р.к.р.к.к.к.к.к.к.

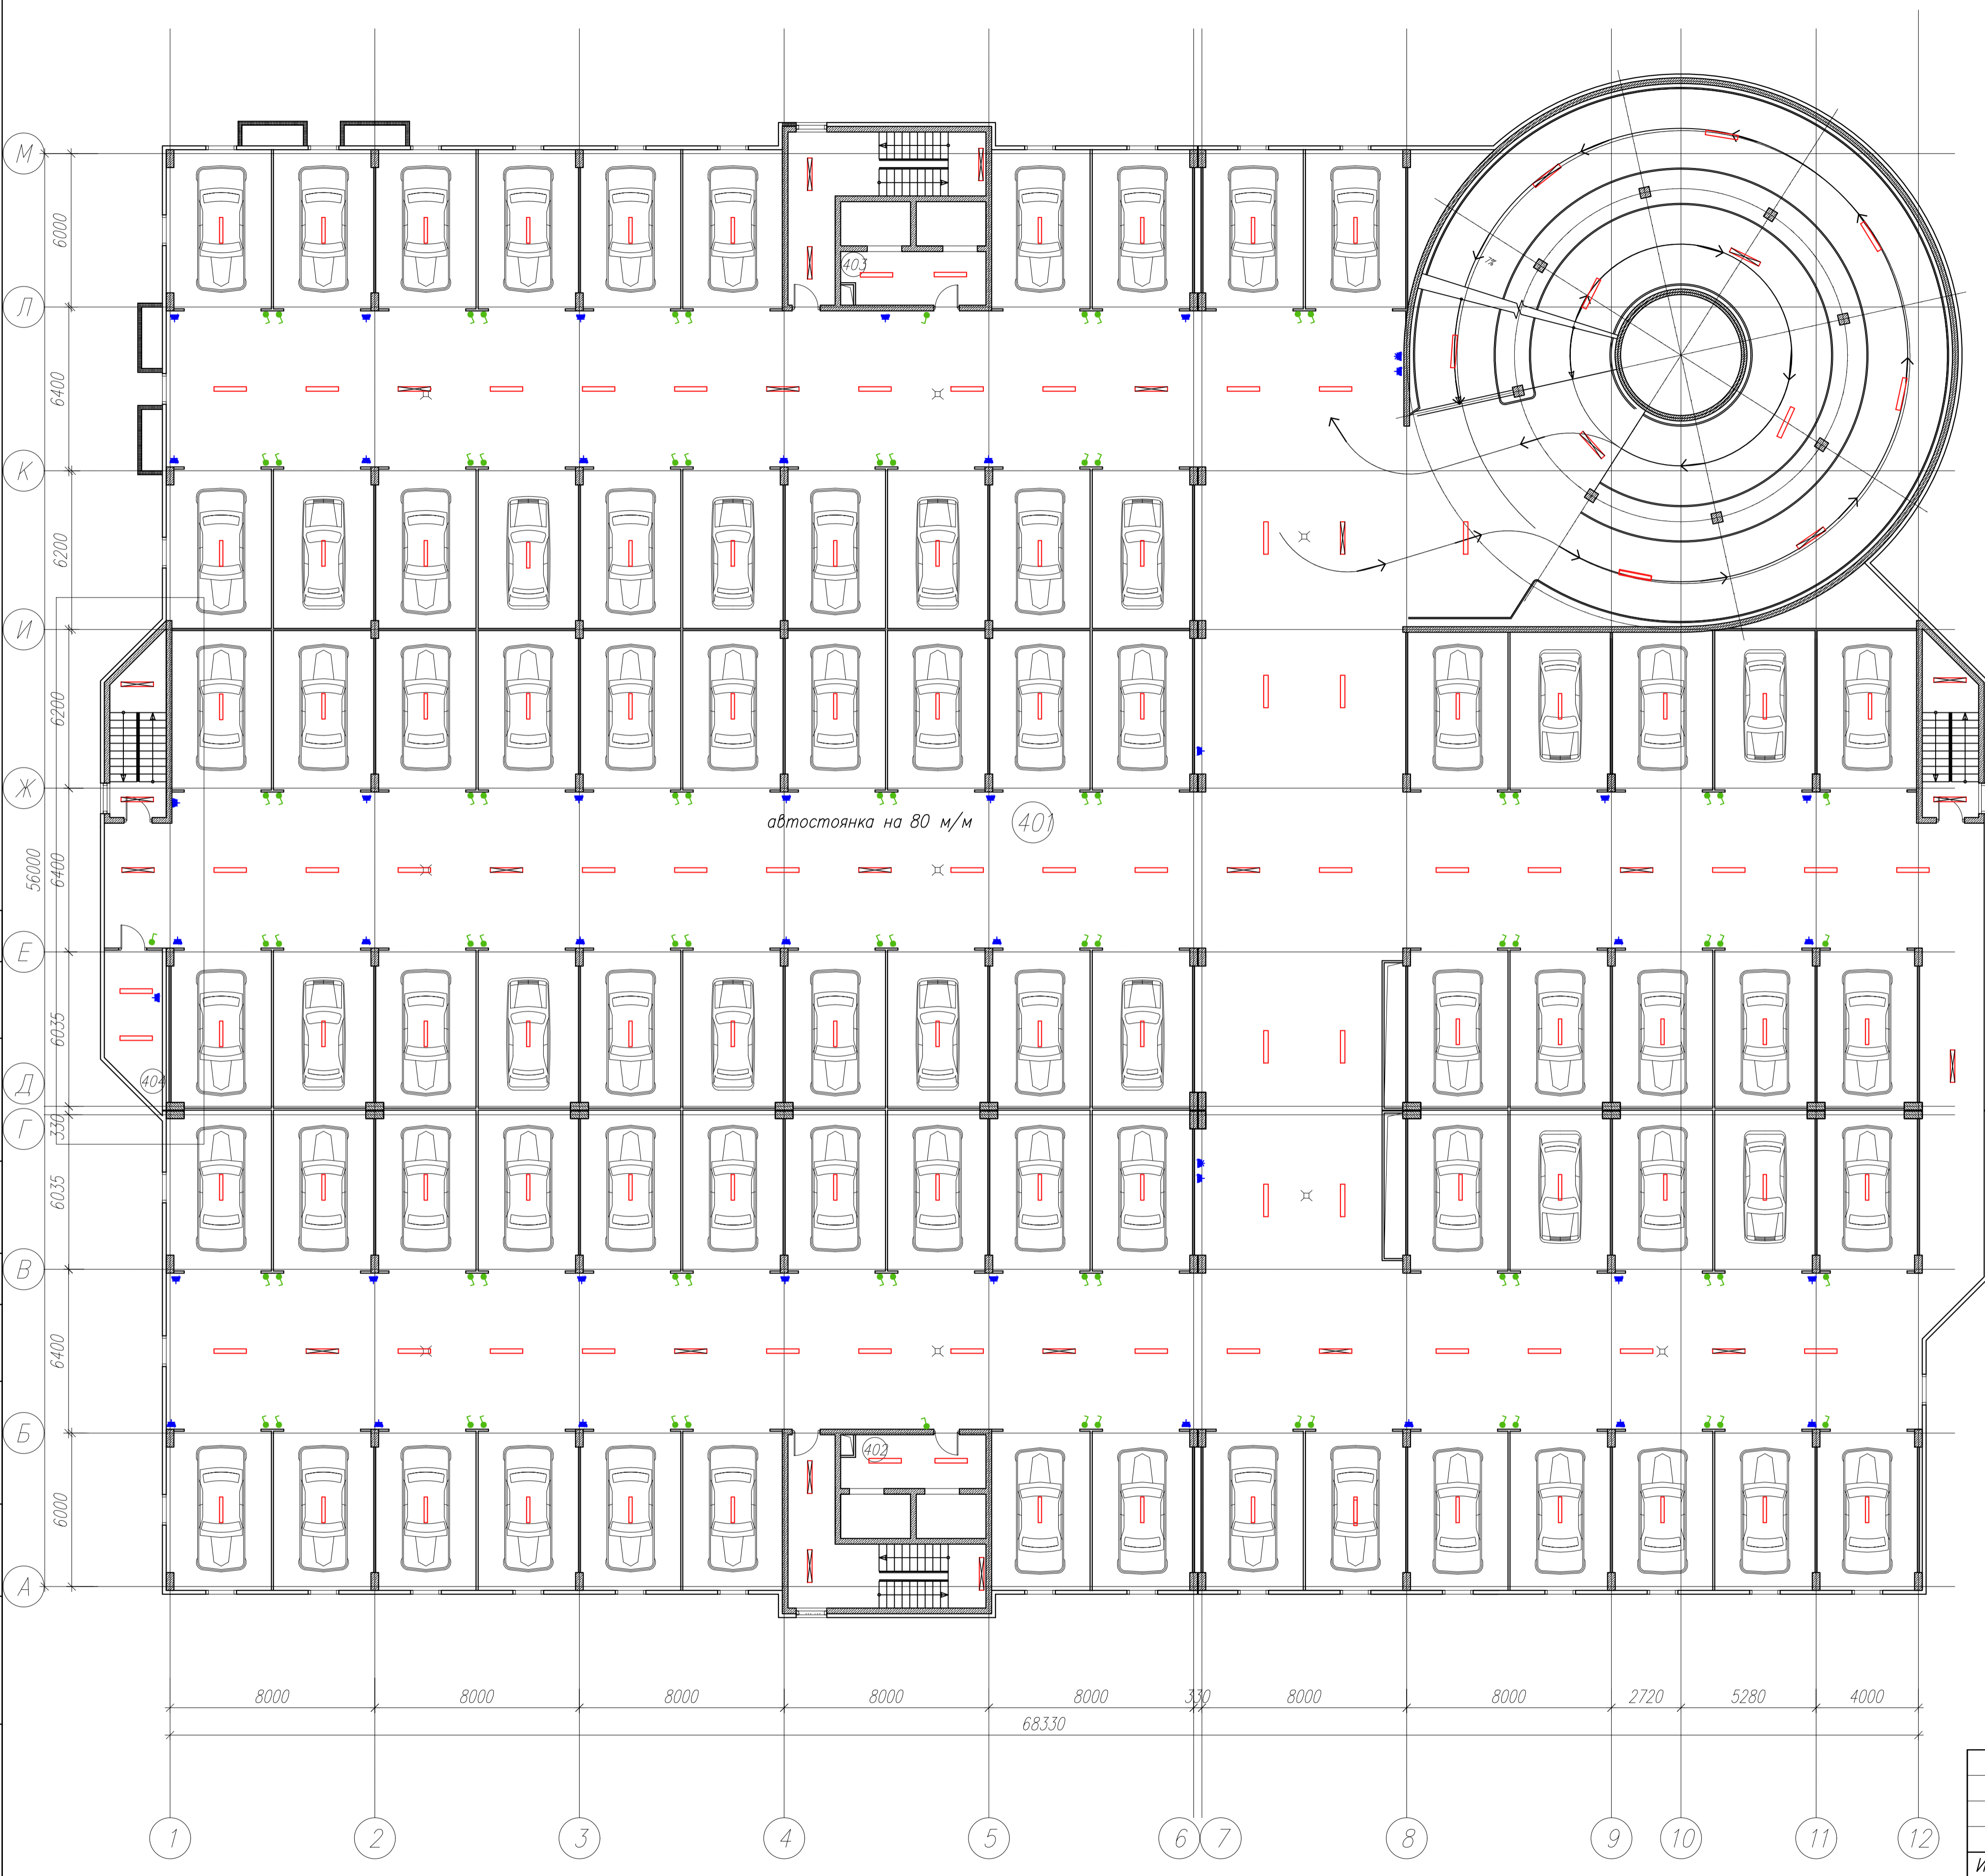

ЭКСПЛИКАЦИЯ ПОМЕЩЕНИЙ 4-го ЭТАЖА

Номер помещения	НАИМЕНОВАНИЕ	ПЛОЩАДЬ м ²
401	Автостоянка на 80 м/м	3430,4
402	Техническое помещение	11,4
403	Техническое помещение	11,4
404	Техническое помещение	12,1
Итого		3464,9

Условные обозначения

Обозначение	Наименование	Примеч.
	Светильник светодиодный	
	Светильник с люминесцентными лампами (обарийный)	
	Выключатель 1-но клавишный 10А, IP44	
	Розетка с заземляющим контактом 16А, 220В, (IP44)	
	Розетка с заземляющим контактом 16А, 380В, (IP44)	

					007/011 - 15 - ЭС				
					Московская область, г. Балашиха, мкрн. Авиаторов, ул. Кожедуба				
Изм.	Кол. уч.	Лист	№ док.	Подп.	Дата	Многоуровневый гараж-стоянка на 300 м/м.	Стадия	Лист	Листов
ГИП		Соколов					Р	1	1
Разработал		Мусаренкова					4-й этаж План сети освещения		
Проверил		Самойлова							
Н. контр.		Реброва							